

宗地图

单位: m, m²


宗地代码:

图幅号: F49 G 038077

宗地面积: 289.24平方米

土地权利人: 开平市水口镇经济联合社

土地座落: 开平市水口镇“泮村市场3号”(土名)地块

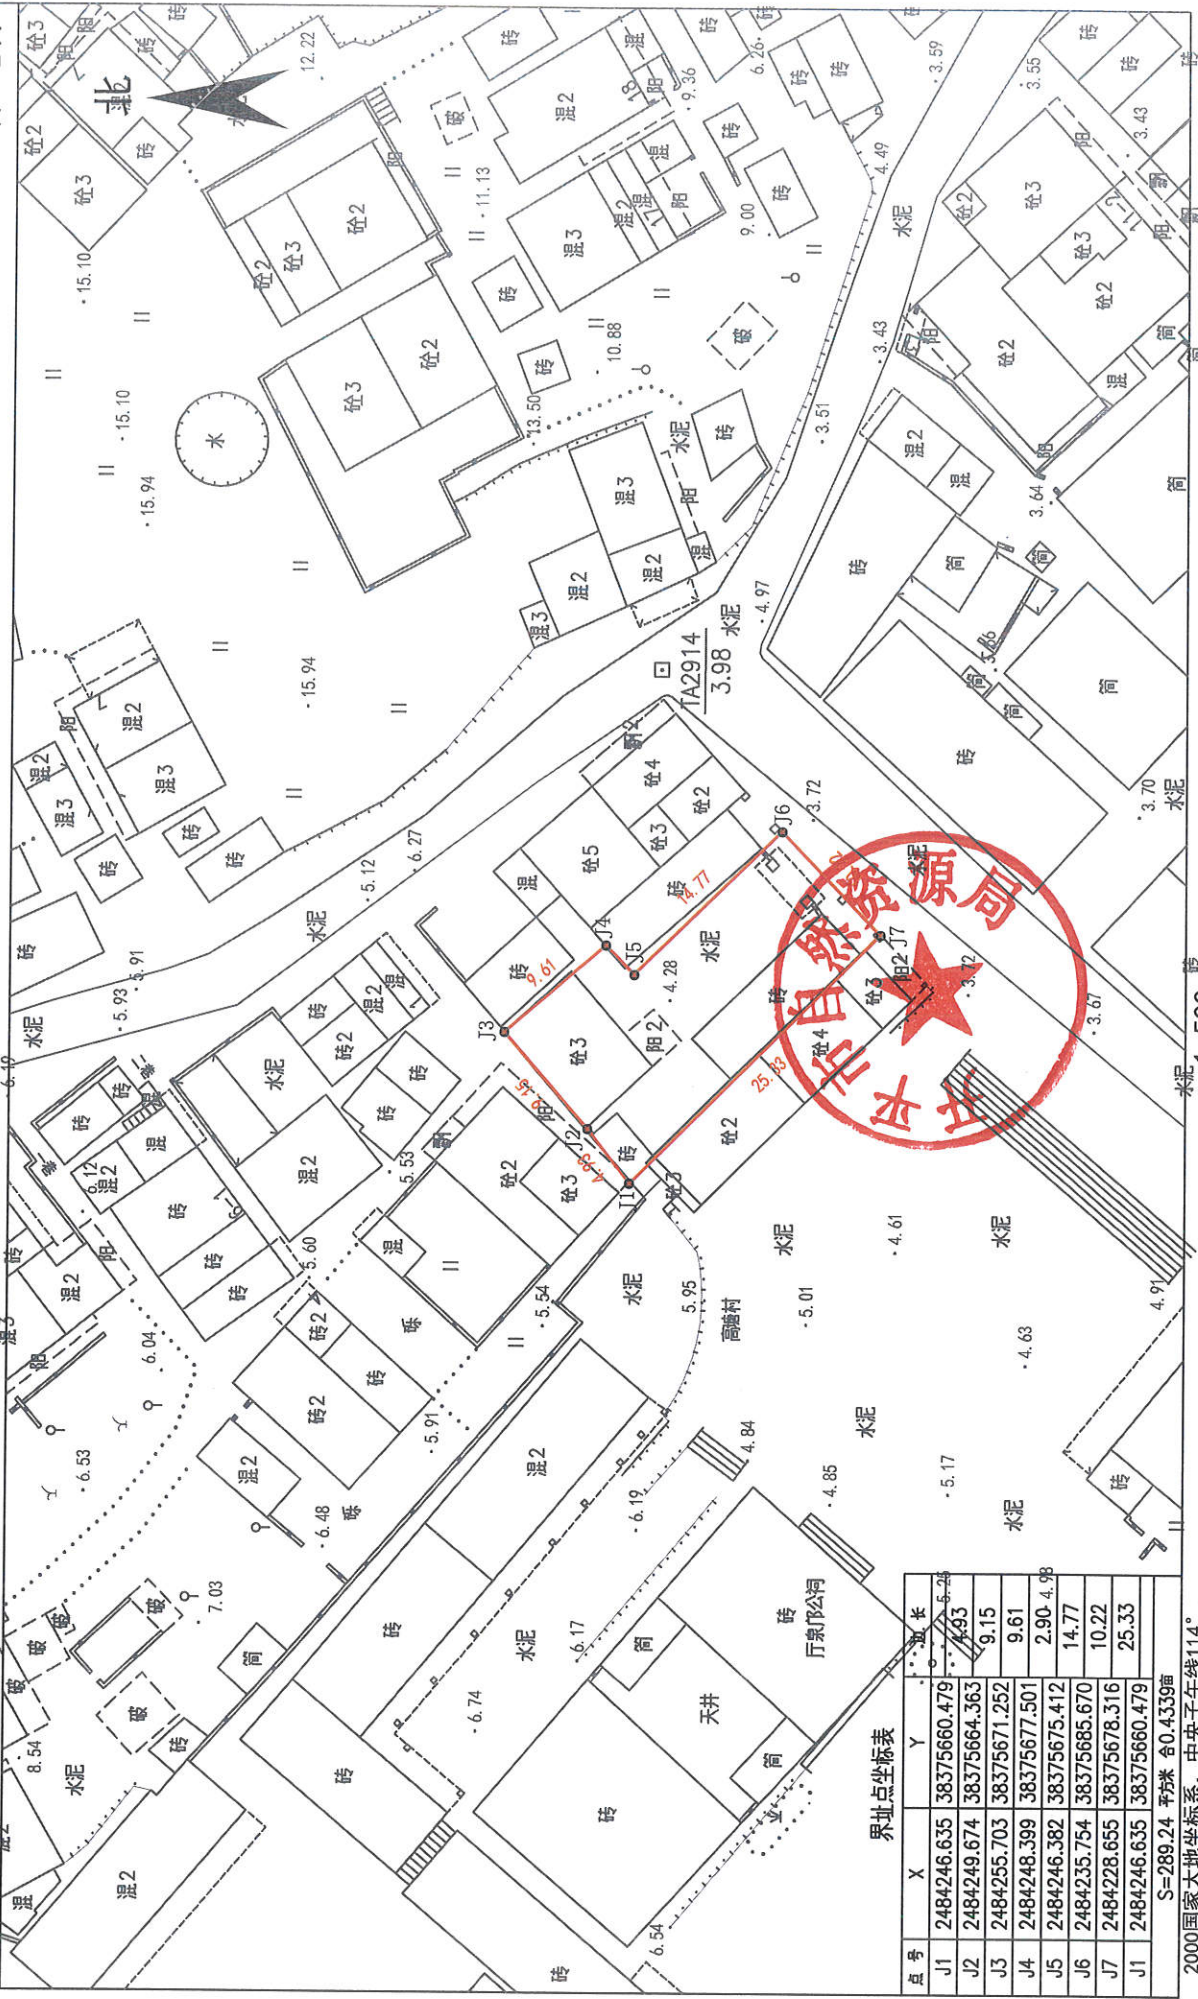

界址点坐标表

点号	X	Y	边长
J1	2484246.635	38375660.479	5.23
J2	2484249.674	38375664.363	4.93
J3	2484255.703	38375671.252	9.15
J4	2484248.399	38375677.501	9.61
J5	2484246.382	38375675.412	2.90
J6	2484235.754	38375685.670	14.77
J7	2484228.655	38375678.316	10.22
J1	2484246.635	38375660.479	25.33

S=289.24 平方米 0.4339亩

2000国家大地坐标系, 中央子午线114°.
1985年国家高程基准, 等高距0.5米

1:500